


ZÁZNAM O ÚČINNOSTI	
Správní orgán, který poslední změnu územního plánu vydal:	ZASTUPITELSTVO OBCE DOLNÍ RADECHOVÁ
Pořadové číslo poslední změny ÚP:	3.
Datum nabytí účinnosti poslední změny územního plánu:	6. 5. 2026
Jméno, příjmení, funkce oprávněné úřední osoby pořizovatele:	Ing. Andrea Lipovská vedoucí odboru výstavby a územního plánování, Městský úřad Náchod
Podpis oprávněné úřední osoby pořizovatele:	Otisk úředního razítka:
 Ing. Andrea Lipovská	

IB2b2 - VEŘEJNÁ INFRASTRUKTURA

- technická infrastruktura - vodní hospodářství

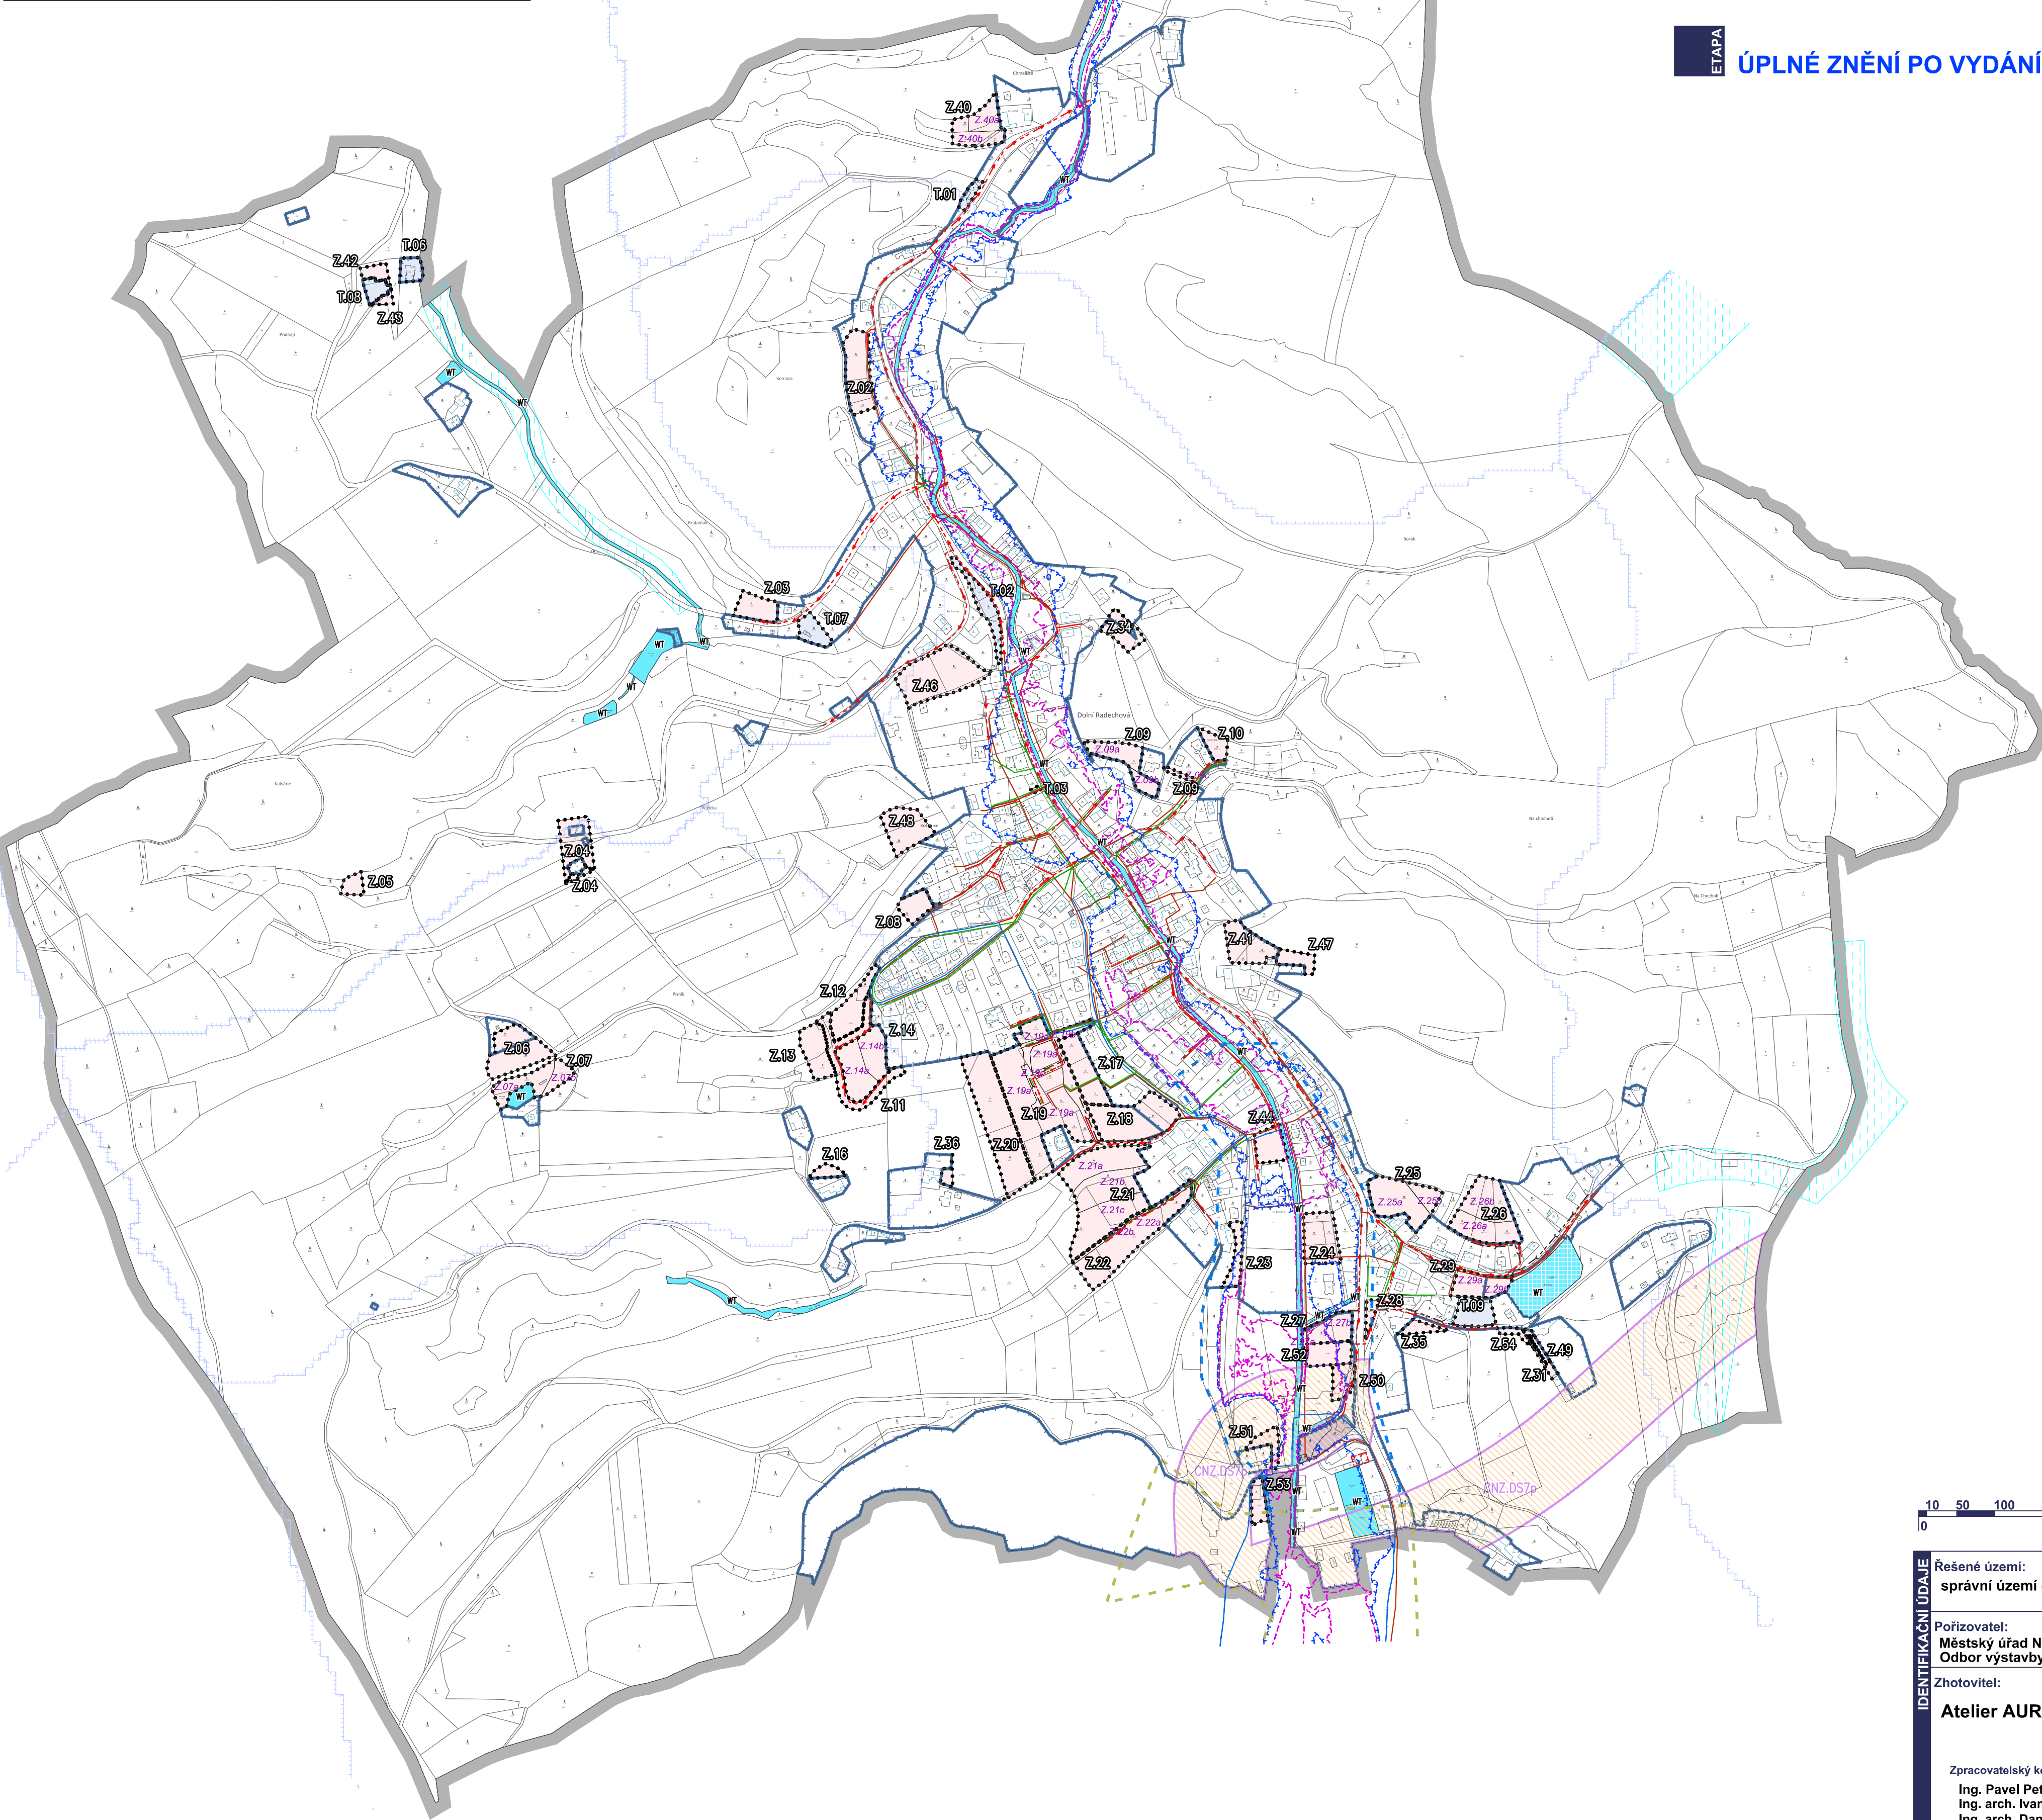

stav	návrh	řešené území
		zastavěné území k datu 02. 06. 2025
		zastavitelná plocha
		transformační plocha
		označení návrhových ploch (v plochách změn s více než jednou návrhovou plochou)
		koridor nad plochami s RZV z nadřazené dokumentace pro dopravní infrastrukturu

stav	návrh	
		vodovod
		ochranné pásmo vodního zdroje - I. stupeň
		splašková kanalizace
		dešťová kanalizace
		investice do půdy - plošné
		povodí kritických bodů
		záplavové území Q100
		aktivní zóna záplavového území
		území zvláštní povodně (vzdutí Radechovky)
		území zvláštní povodně (popel+voda s popelem)
		plochy s RZV - vodní a vodních toků (WT)



IDENTIFIKAČNÍ ÚDAJE	Řešené území: správní území obce Dolní Radechová k.ú. Dolní Radechová	ÚZEMNÍ PLÁN DOLNÍ RADECHOVÁ		
	Pořizovatel: Městský úřad Náchod, Odbor výstavby a územního plánování	Etapa: ÚPLNÉ ZNĚNÍ PO VYDÁNÍ ZMĚN č. 1, 2, a 3		
	Zhotovitel: Atelier AURUM s.r.o.	Objednatel: Obec Dolní Radechová		
	Zpracovatelský kolektiv: Ing. Pavel Petřů Ing. arch. Ivana Petřů Ing. arch. Dana Suchánková Ing. arch. Jana Půlpytlová	Příloha: IB2b2 GRAFICKÁ ČÁST VEŘEJNÁ INFRASTRUKTURA - technická infrastruktura - vodní hospodářství		
		Měřítko: 1 : 5000	Datum: 05/2026	Zakázka: 25/03