ZÁZNAM O ÚČINNOSTI	
Správní orgán, který poslední změnu územního plánu vydal:	**ZASTUPITELSTVO OBCE DOLNÍ RADECHOVÁ**
Pořadové číslo poslední změny ÚP:	**3.**
Datum nabytí účinnosti poslední změny územního plánu:	**6. 5. 2026**
Jméno, příjmení, funkce oprávněné úřední osoby pořizovatele:	**Ing. Andrea Lipovská** **vedoucí odboru výstavby a územního plánování,** **Městský úřad Náchod**
Podpis oprávněné úřední osoby pořizovatele: Ing. Andrea Lipovská	Otisk úředního razítka:

ÚZEMNÍ PLÁN

ÚZEMNÍ PLÁN DOLNÍ RADECHOVÁ


PŘÍLOHA

GRAFICKÁ ČÁST ÚP - M 1 : 5 000

IB2b1 - VEŘEJNÁ INFRASTRUKTURA - technická infrastruktura - - energetika, spoje, doprava

ETAPA

ÚPLNÉ ZNĚNÍ PO VYDÁNÍ ZMĚN č. 1, 2 a 3

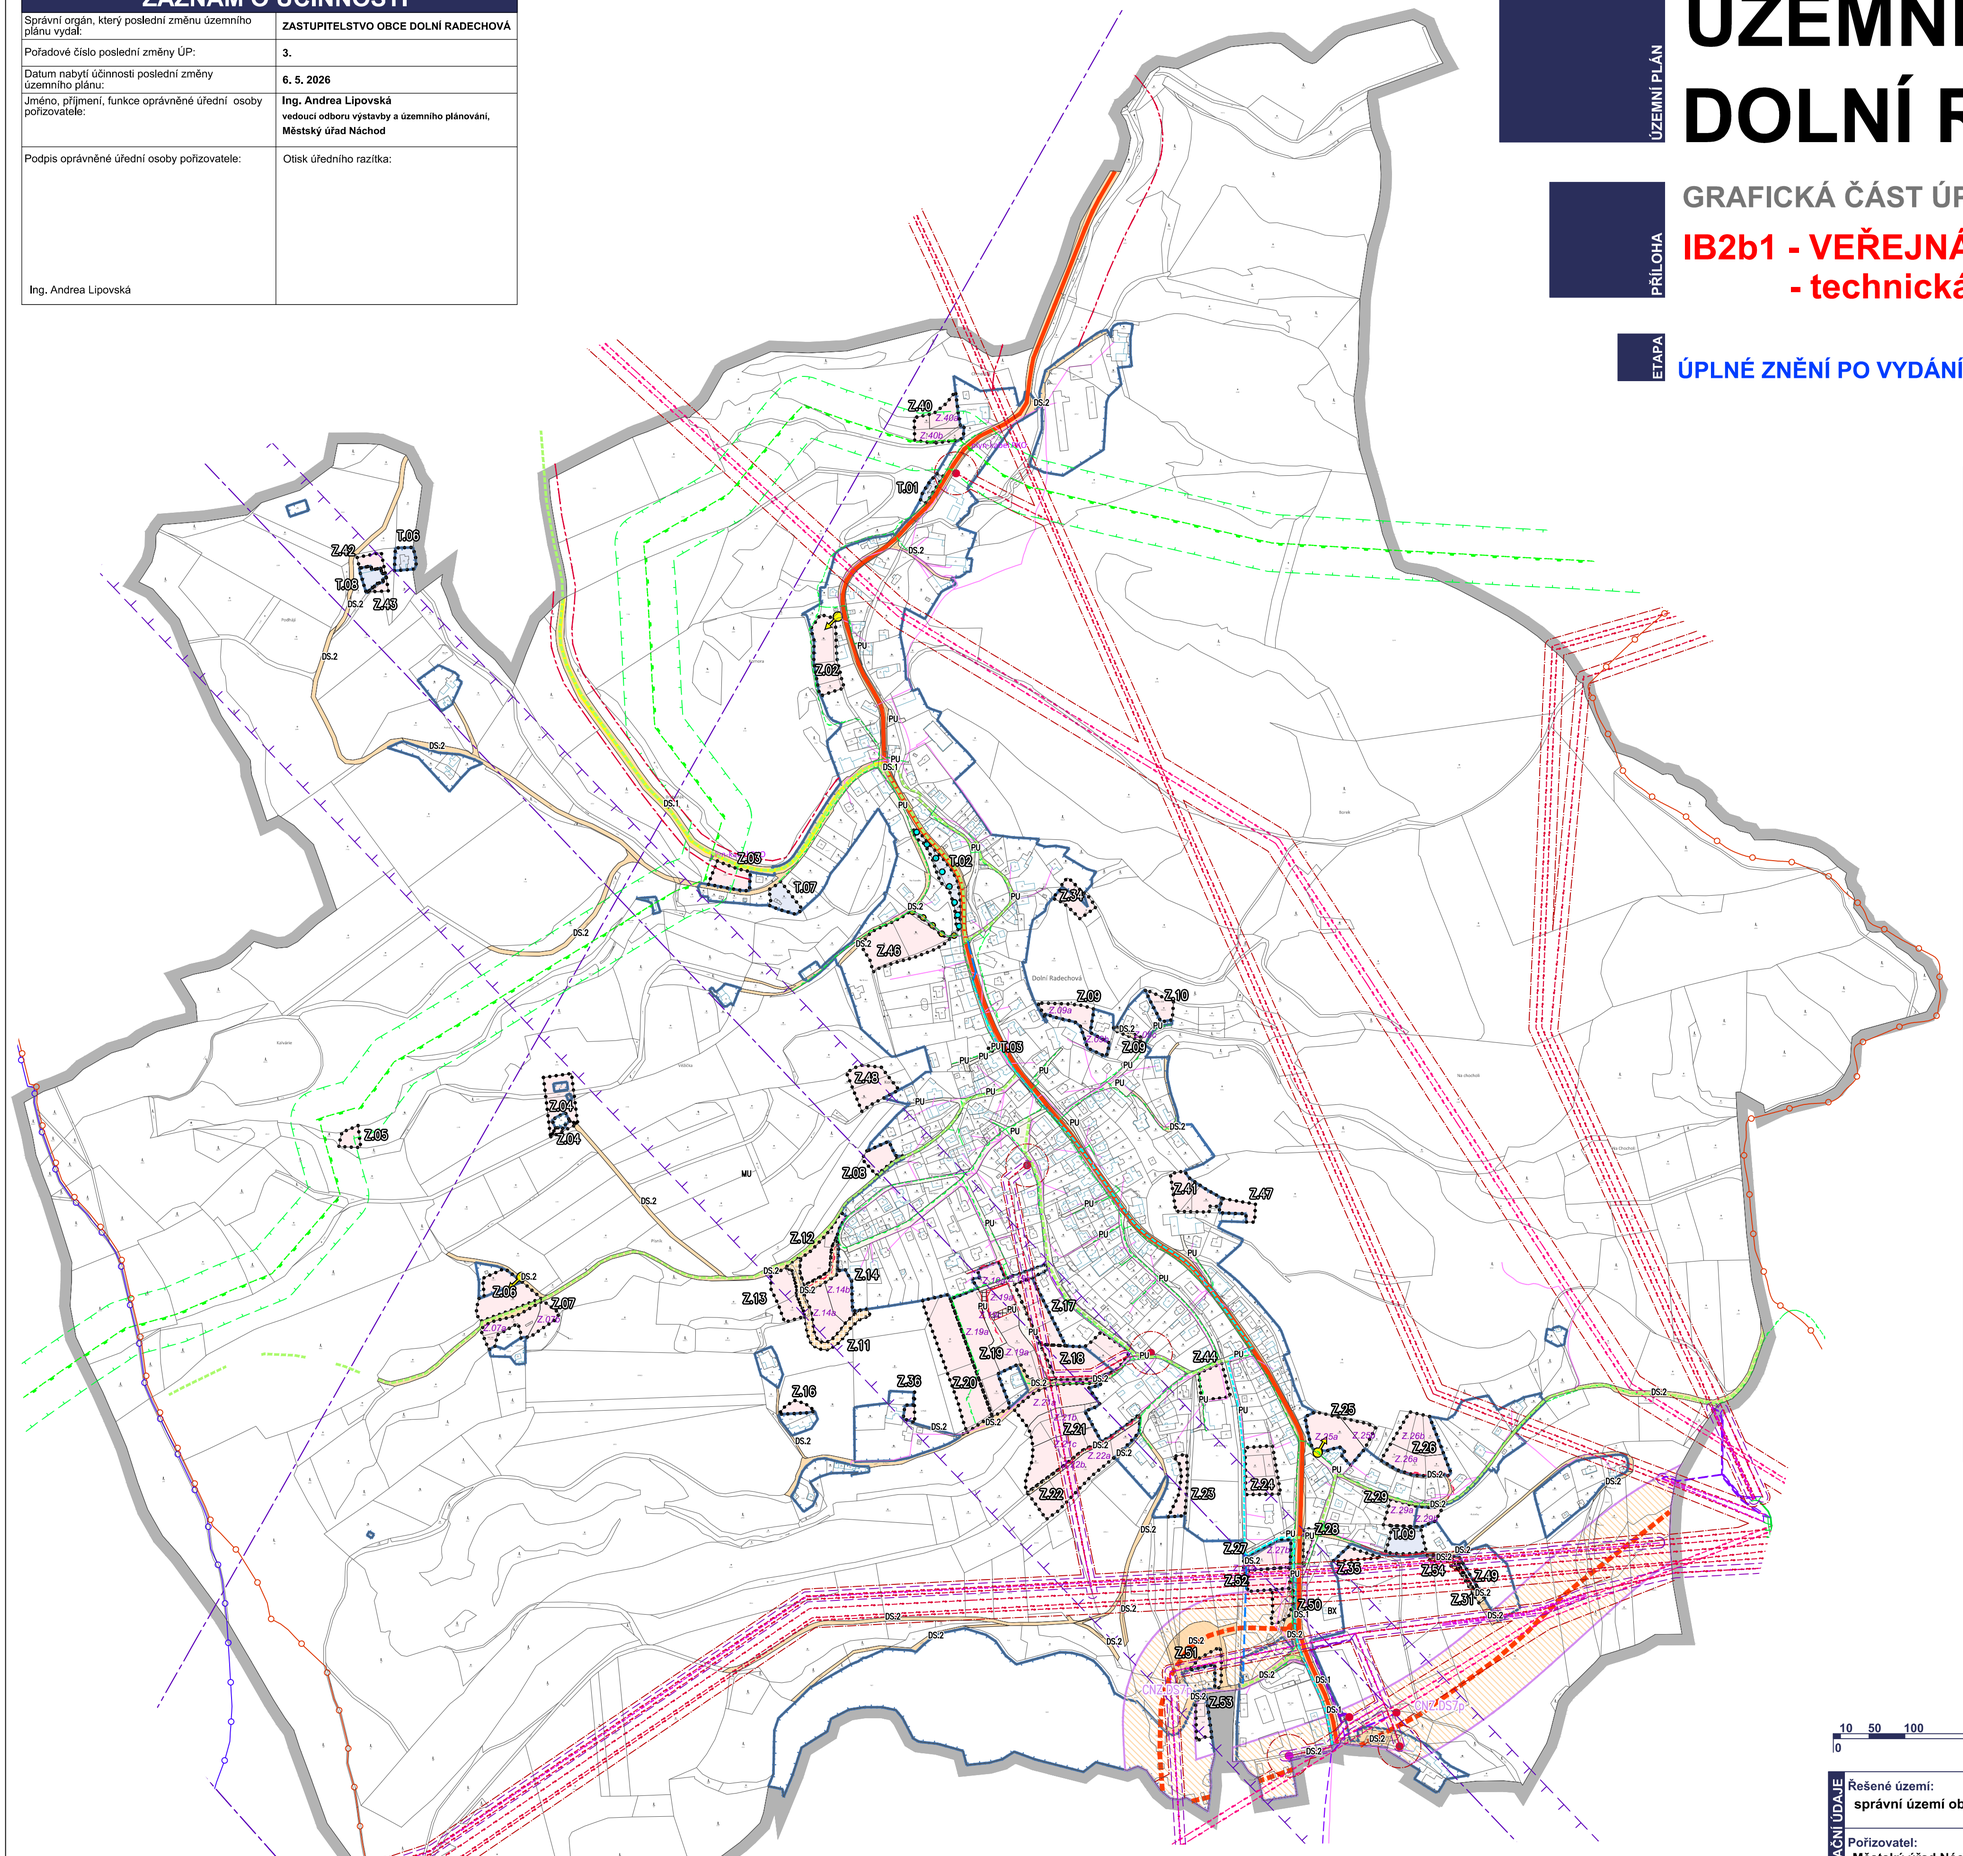

LEGENDA

stav	návrh	
		řešené území
		zastavěné území k datu 02. 06. 2025
	Z.00	zastavitelná plocha
	T.00	transformační plocha
	Z.14b	označení návrhových ploch (v plochách změn s více než jednou návrhovou plochou)

ENERGETIKA

stav	návrh	
		nadzemní vedení elektro VVN 110 kV
		nadzemní vedení elektro VN 35 kV
		trafostanice
		ochranné pásmo vedení a zařízení elektrizační soustavy
		kabelové vedení elektro VN
		vysokotlaký plynovod
		bezpečnostní pásmo plynárenských zařízení
		propojovací objekty (příslušenstvá VTL plynovodů, katodová ochrana)
		středotlaký plynovod

SPOJE

stav	návrh	
		síť elektronických komunikací
		radioreleová trasa
		ochranné pásmo radioreléové trasy

DOPRAVNÍ INFRASTRUKTURA

stav	návrh	
	CNZ:DS7p	koridor nad plochami s RZV z nadřazené dokumentace pro dopravní infrastrukturu
		silnice I. třídy
		silnice III. třídy
PU	PU	veřejná prostranství všeobecná
DS.1	DS.1	doprava silniční - silniční síť
DS.2	DS.2	doprava silniční - komunikace místní a účelové
		cyklotrasy
		cyklostezky
		turistické trasy
		směr dopravního napojení rozvojové lokality
		schematické naznačení pěšího propojení
		silniční ochranné pásmo

10 50 100 200 300 400
0 500m

N

IDENTIFIKAČNÍ ÚDAJE

Řešené území:
správní území obce Dolní Radechová
k.ú. Dolní Radechová

Pořizovatel:
Městský úřad Náchod,
Odbor výstavby a územního plánování

Zhotovitel:
Atelier AURUM s.r.o.
ARCHITEKTURA • URBANISMUS
REGIONÁLNÍ ÚZEMNÍ MANAGEMENT

Zpracovatelský kolektiv:
Ing. Pavel Petrů
Ing. arch. Ivana Petrů
Ing. arch. Dana Suchánková
Ing. arch. Jana Půlpytlová

ÚZEMNÍ PLÁN DOLNÍ RADECHOVÁ

Etapa: ÚPLNÉ ZNĚNÍ PO VYDÁNÍ ZMĚN č. 1, 2, a 3

Objednatel: Obec Dolní Radechová

Příloha: GRAFICKÁ ČÁST

IB2b1 — VEŘEJNÁ INFRASTRUKTURA - technická infrastruktura - energetika, spoje, doprava

Měřítko: 1 : 5000 | Datum: 05/2026 | Zakázka: 25/03